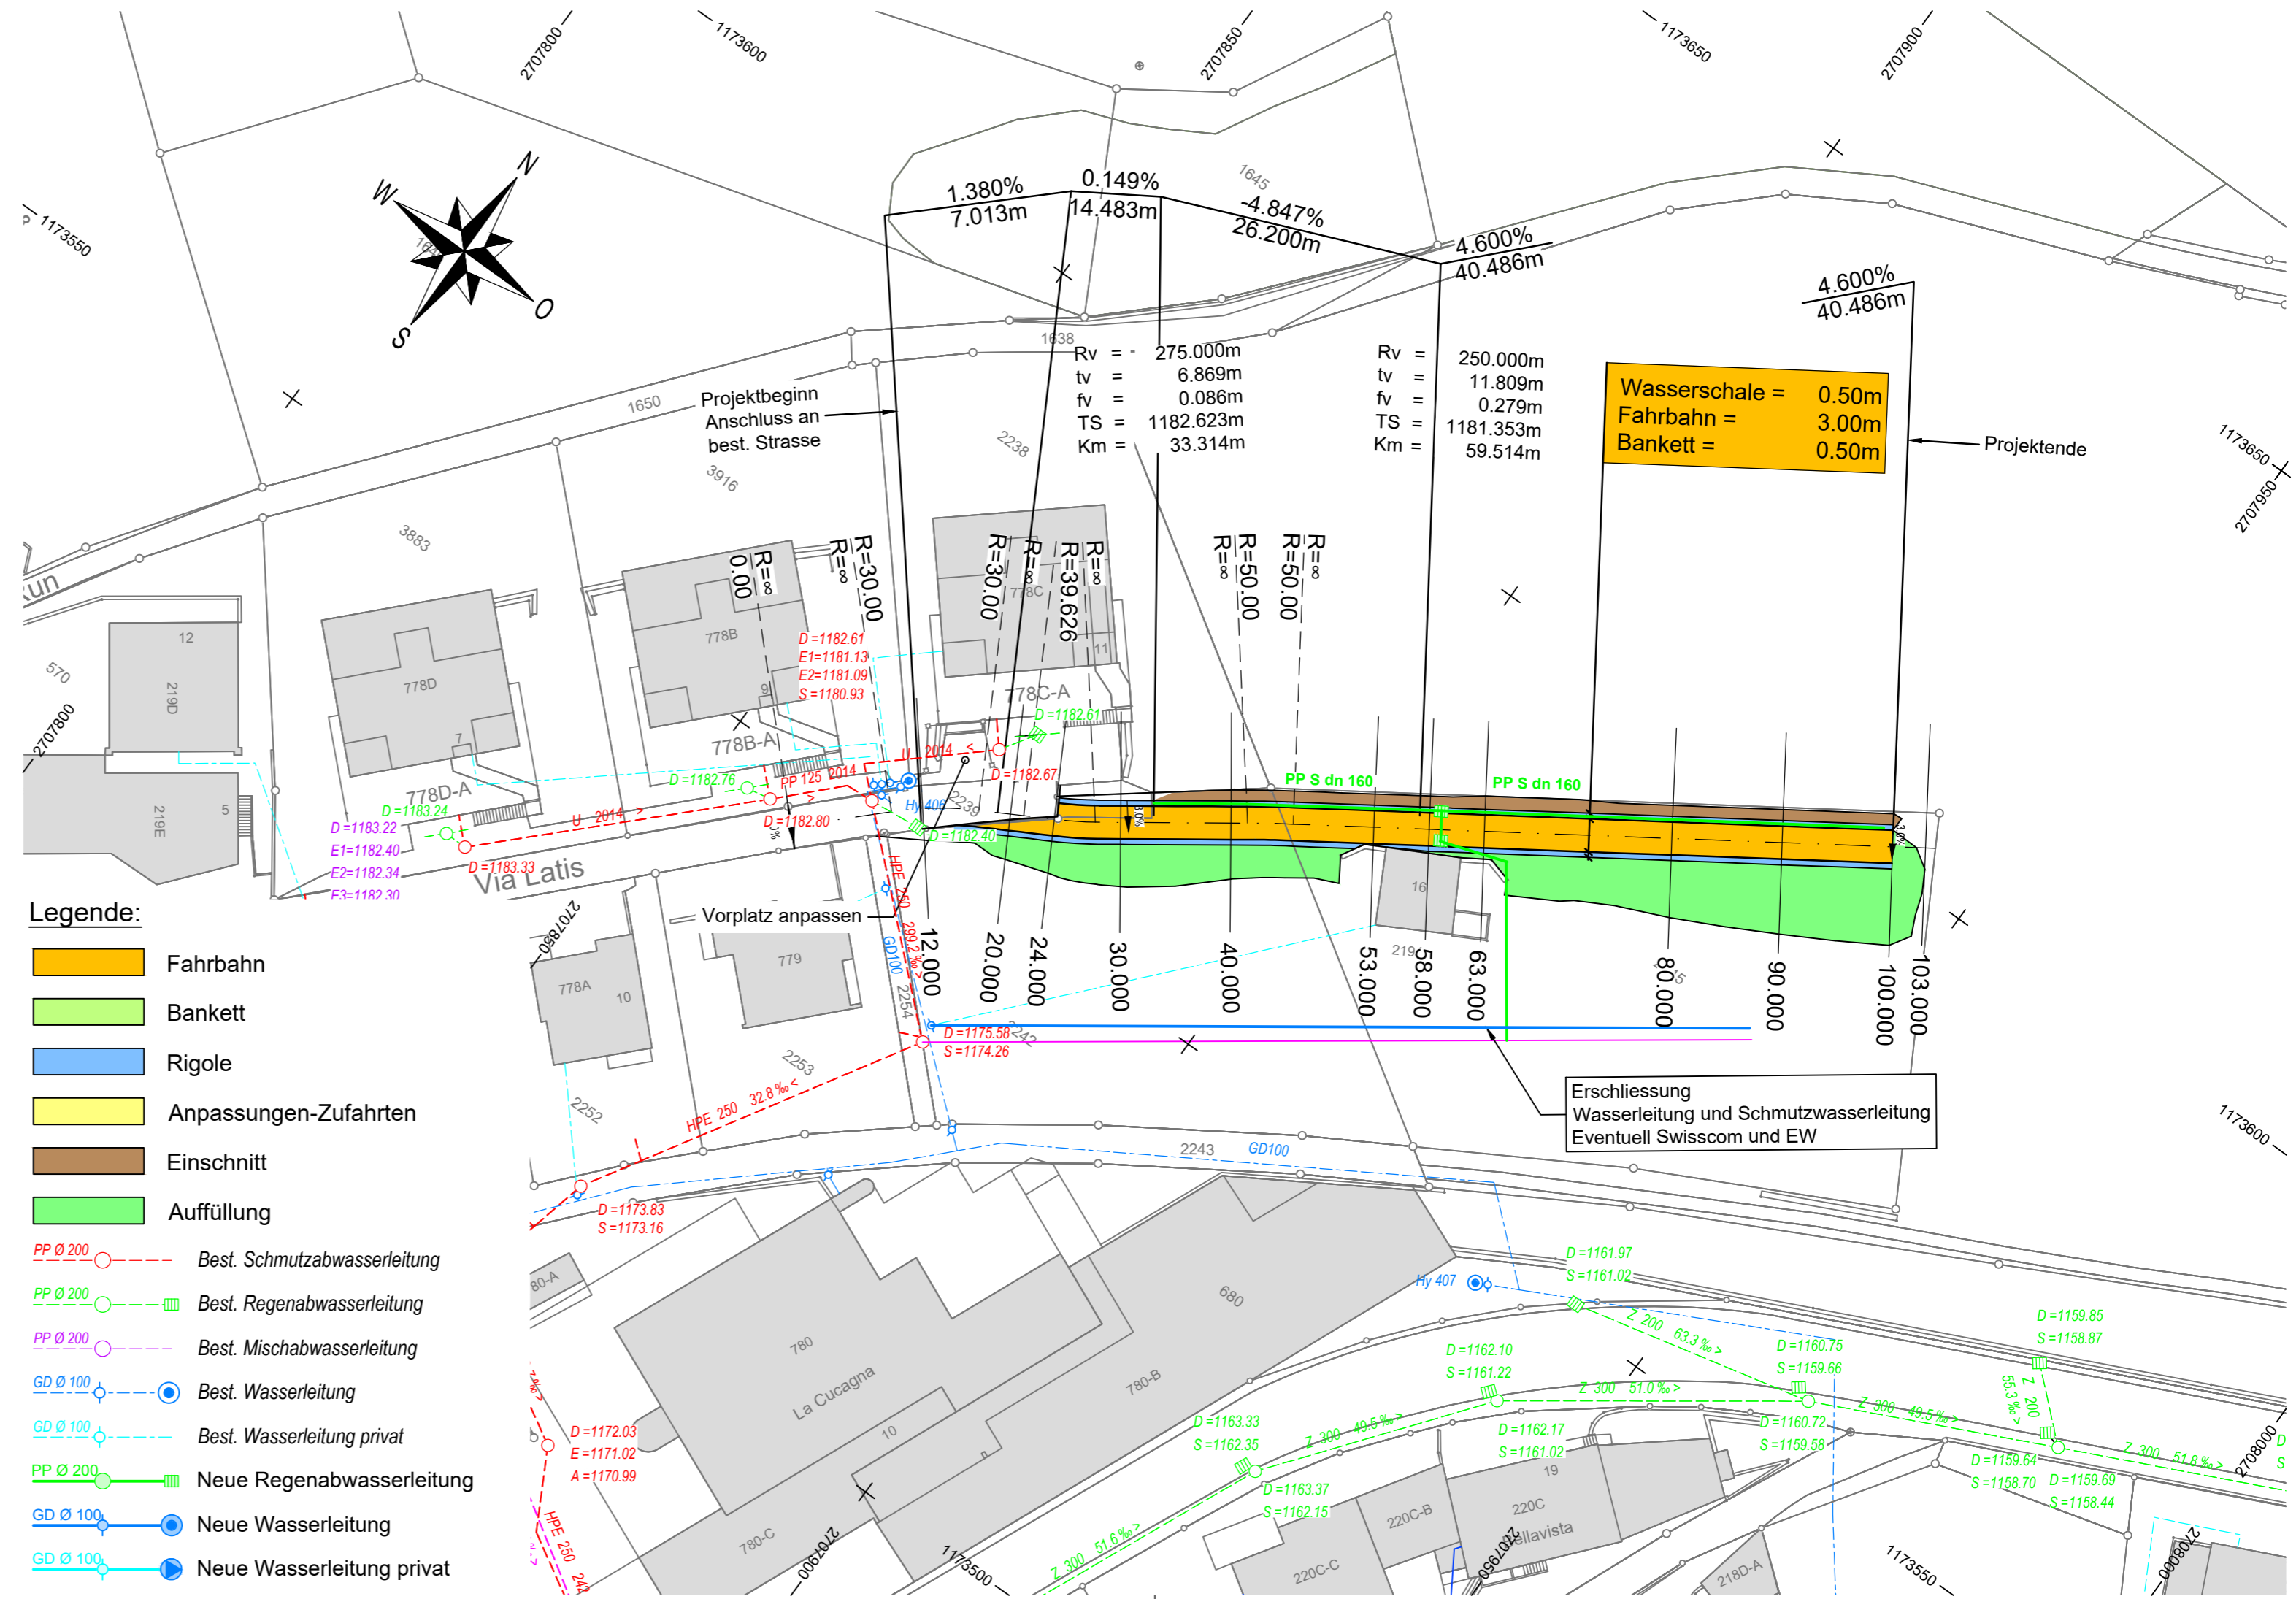



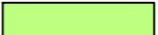

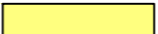


Gemeinde Disentis/Mustér


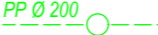



Auflageprojekt
Erschliessungsstrasse
Parzelle Nr. 2239_1

Situation 1:500



Legende:

-  Fahrbahn
-  Bankett
-  Rigole
-  Anpassungen-Zufahrten
-  Einschnitt
-  Auffüllung

-  PP Ø 200 Best. Schmutzabwasserleitung
-  PP Ø 200 Best. Regenabwasserleitung
-  PP Ø 200 Best. Mischabwasserleitung
-  GD Ø 100 Best. Wasserleitung
-  GD Ø 100 Best. Wasserleitung privat
-  PP Ø 200 Neue Regenabwasserleitung
-  GD Ø 100 Neue Wasserleitung
-  GD Ø 100 Neue Wasserleitung privat



Cavigelli Ingenieure
kompetent und innovativ

Via Sorts 27 · 7130 Ilanz
Telefon 081 820 08 20
info@cavigelli.ch · www.cavigelli.ch

Plan Nr.	292.1-3		
Projekt	Fr	Gezeichnet	Dep
Datum	12.06.2020	Format	30/63
Änderungen			
Freigegeben	12.06.2020 / Ve		
M:\Projekte\ADT\695-x_Kleinaufträge_Disentis\Constructs\695-17\02_Auflageprojekt			